


PROJETO URBANÍSTICO DE REGULARIZAÇÃO DE INTERESSE SOCIAL

FOLHA 1/2

ASSUNTO: PARCELAMENTO DO SOLO
 PARCELAMENTO: Jardim Nova Veloso 3
 LOCAL: Estrada do Copiúva
 PROP.: Augusto Carlos Ferreira Velloso e Carmem Lygia Machado Velloso ✓
 ESCALA: 1:500 ZONA: Urbana - ZEIS
 DATA: JUN/2012 TRANSCRIÇÃO: 136.922 CRI Barueri

Situação sem escala

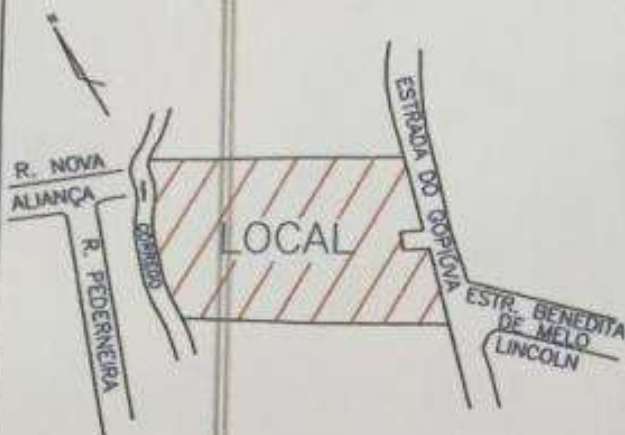

[Handwritten Signature]
 Prefeitura Municipal de Carapicuíba
 Agência Promotor da Regularização

Quadro resumo

Descrição	Área (m²)	Porcentagem
Área dos Lotes	15.753,79	69,51%
Sistema Viário	5.685,80	25,09%
Área Verde	---	---
Sistema de Lazer	1.224,58	5,40%
TOTAL	22.664,17	100,00%

[Handwritten Signature]
 Edson L. Galina
 CREA nº. 5062490579
 ART nº. 92221220121152177
 Responsável pelo projeto

PREFEITURA DO MUNICÍPIO DE CARAPICUÍBA
 Secretaria de Desenvolvimento Urbano e Habitação

APROVADO
 AUTO DE REGULARIZAÇÃO Nº 02/2012

[Handwritten Signature]
 Juliana G. Carvalho
 Arquiteta
 CREA: 5063371833

Em conformidade com a Lei 3110/2011
 Fica aprovado o projeto de regularização
 Fundiária do núcleo

Ruid. Nova Veloso III

[Handwritten Signature]
 Rildo Cesar Teixeira
 CREA 5063897296
 Secretaria de Desenvolvimento Urbano e Habitação

Em 21/12/12 de acordo com o
 P.A. 37251/12