


QUADRO DE ÁREAS - LOTES

QUADRA A	QUADRA B	QUADRA C	QUADRA D	QUADRA E	QUADRA F	QUADRA G
1 128,60 m²	1 98,97 m²	1 101,29 m²	1 92,66 m²	1 133,88 m²	1 100,98 m²	1 118,92 m²
2 77,46 m²	2 80,68 m²	2 85,43 m²	2 91,99 m²	2 79,74 m²	2 80,19 m²	2 123,09 m²
3 84,11 m²	3 79,12 m²	3 78,98 m²	3 86,28 m²	3 79,93 m²	3 79,91 m²	3 124,74 m²
4 81,47 m²	4 81,07 m²	4 79,70 m²	4 83,84 m²	4 80,24 m²	4 79,99 m²	4 124,57 m²
5 80,97 m²	5 80,41 m²	5 81,29 m²	5 81,29 m²	5 79,12 m²	5 79,95 m²	5 124,57 m²
6 83,11 m²	6 81,00 m²	6 81,00 m²	6 81,00 m²	6 80,37 m²	6 79,95 m²	6 124,57 m²
7 82,09 m²	7 81,00 m²	7 81,00 m²	7 80,81 m²	7 79,12 m²	7 77,95 m²	7 122,51 m²
8 82,09 m²	8 80,17 m²	8 80,17 m²	8 80,81 m²	8 78,72 m²	8 81,66 m²	8 154,75 m²
9 83,70 m²	9 80,17 m²	9 81,67 m²	9 81,67 m²	9 80,05 m²	9 78,81 m²	9 84,64 m²
10 83,70 m²	10 93,57 m²	10 79,81 m²	10 81,67 m²	10 79,48 m²	10 79,93 m²	10 84,55 m²

COMUNIDADE SANTO ESTEVAM

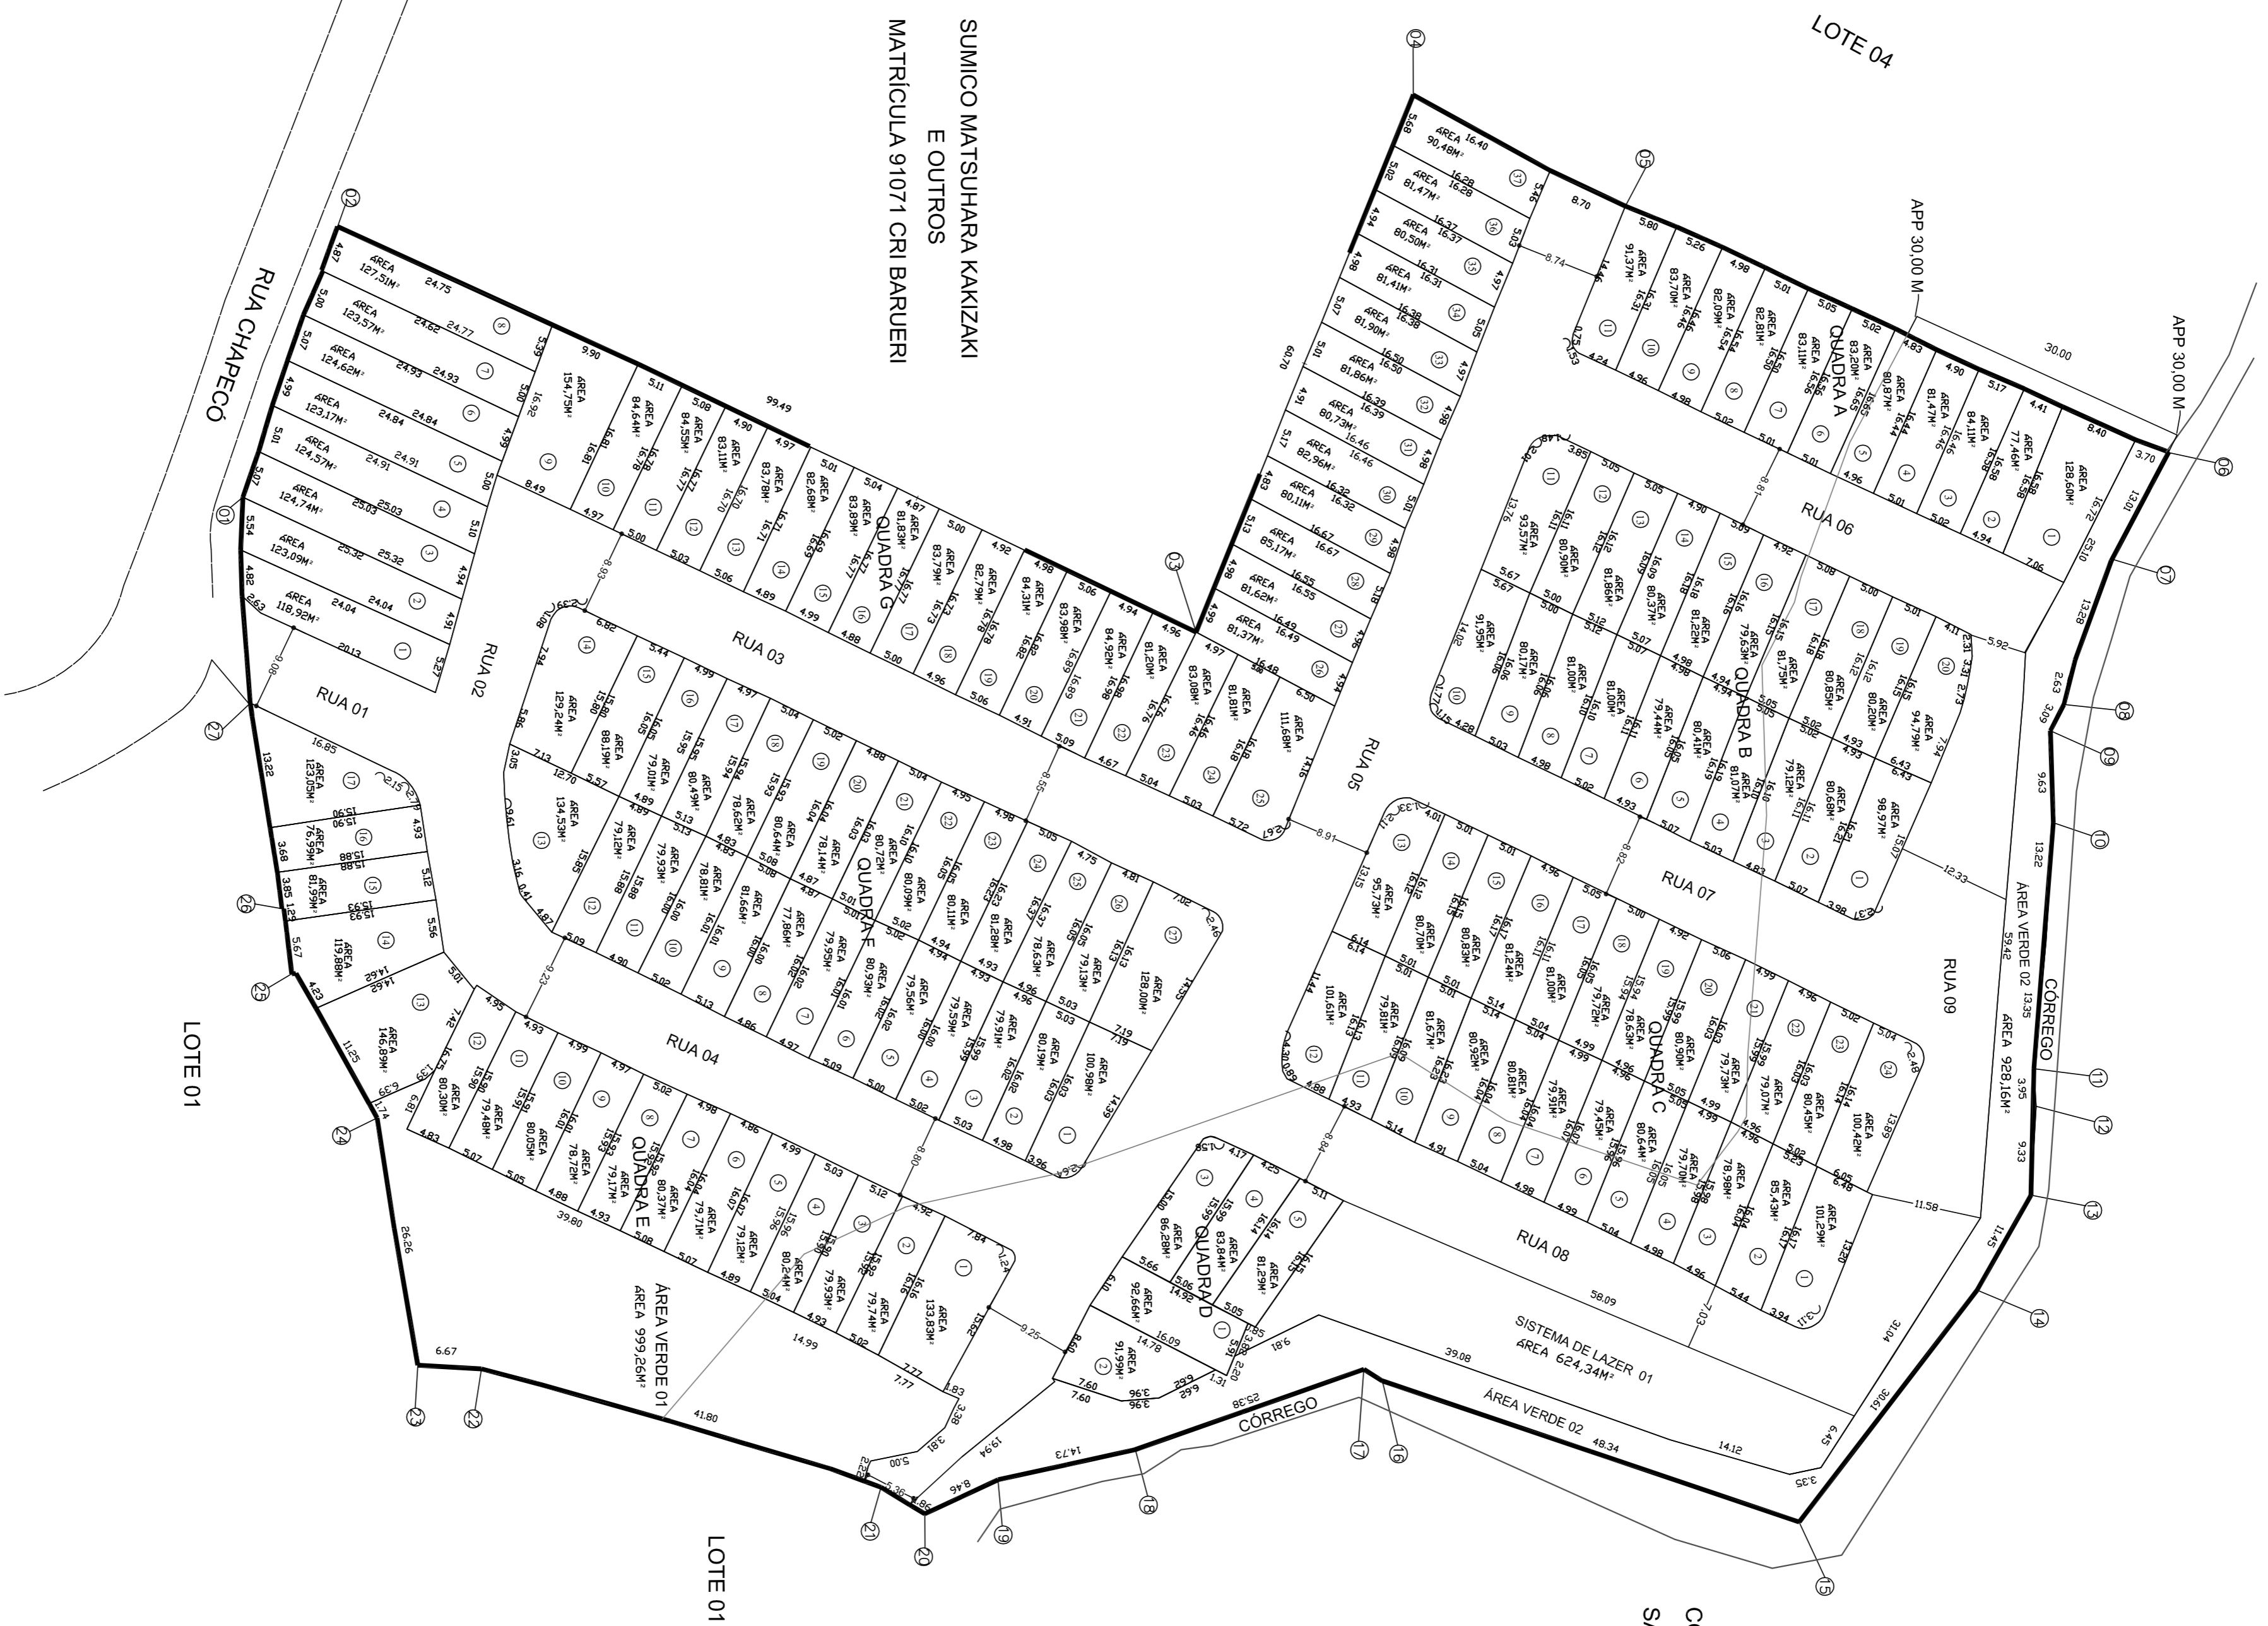

SUMICO MATSUHARA KAKIZAKI E OUTROS MATRICULA 91071 CRI BARUERI

SOBREPOSIÇÃO - sem escala


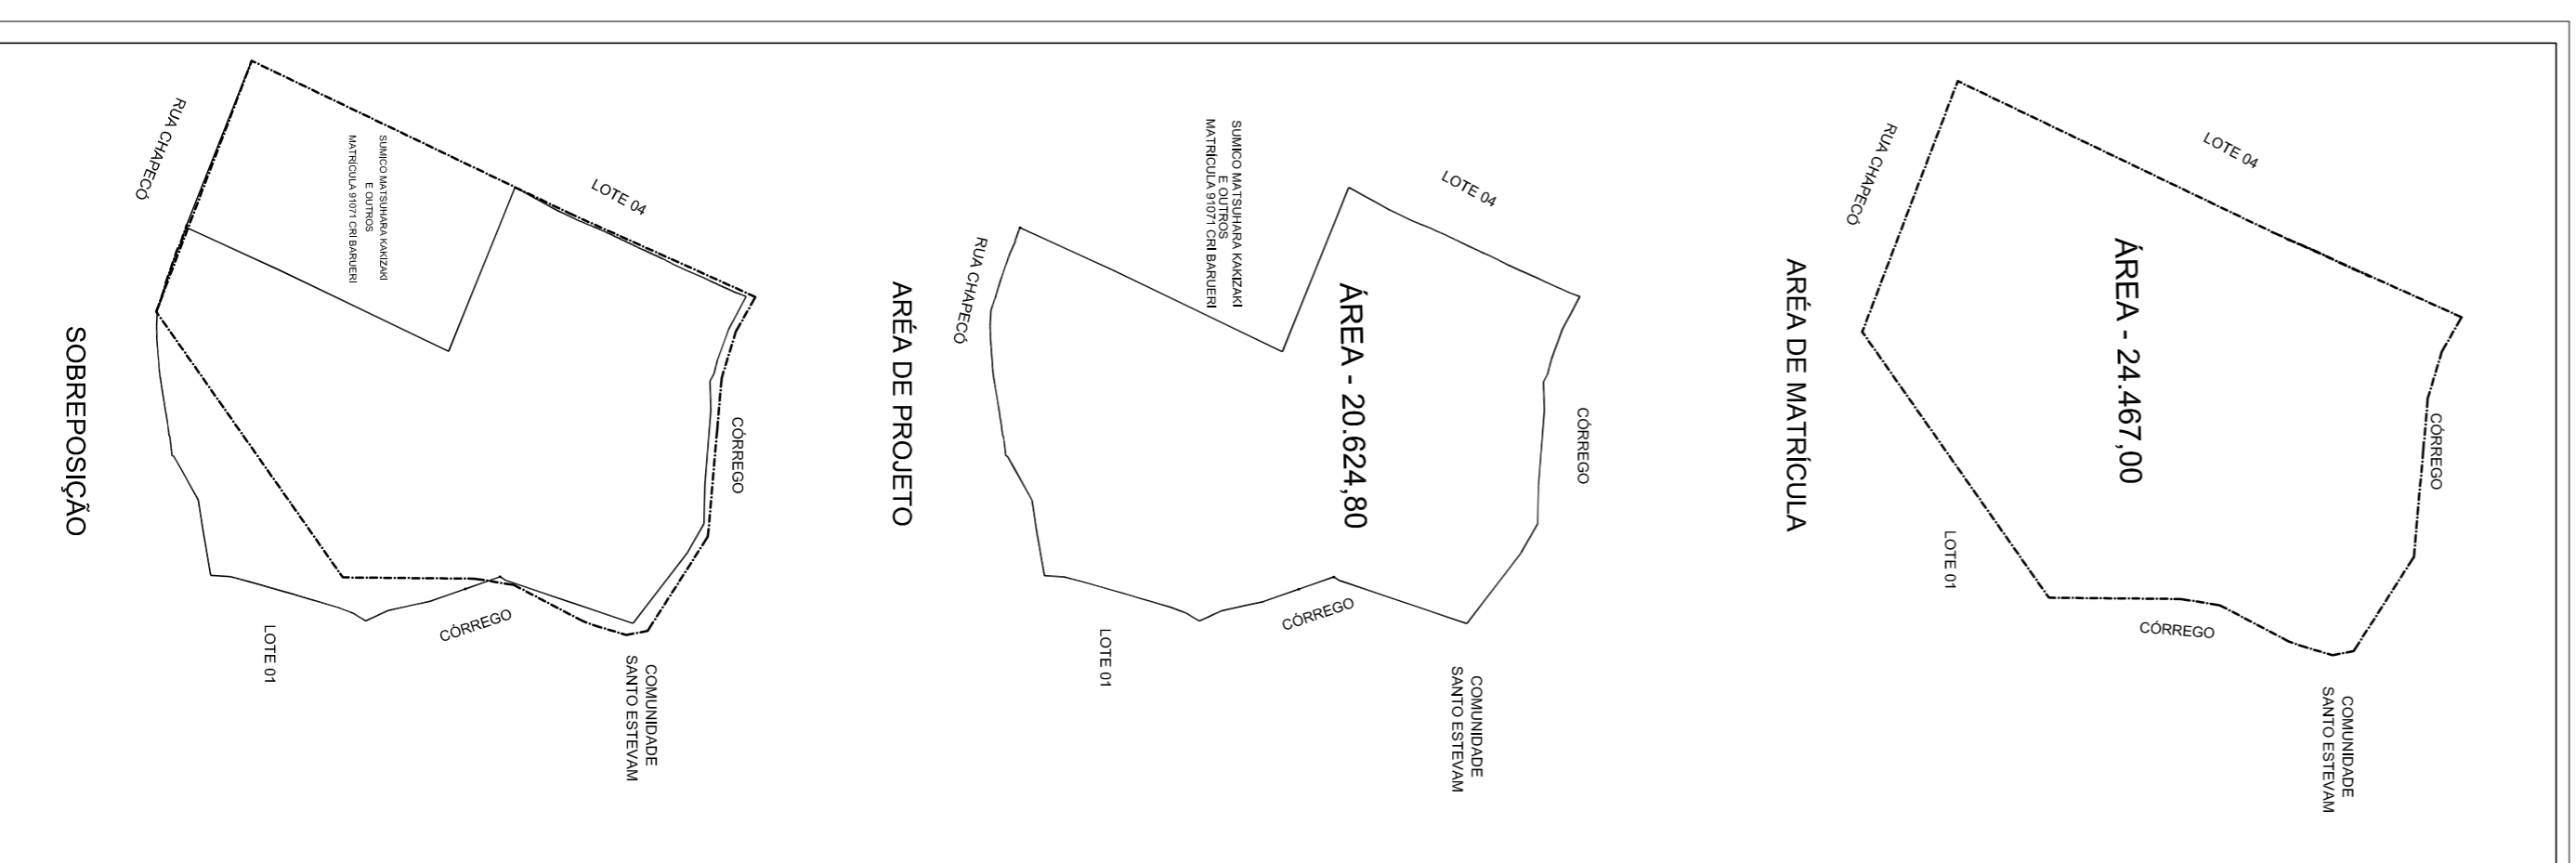


TABELA DE COORDENADAS - UTM

PONTO	NORTE	ESTE
27		

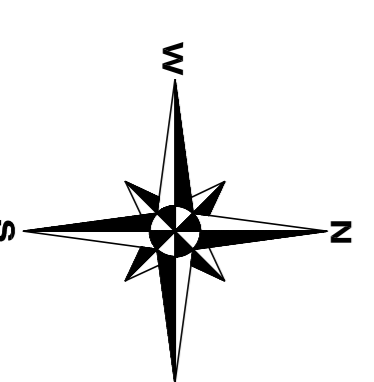

1 - ÁREA DOS LOTES


QUADRA	Nº DE LOTES	ΣM²	%
QUADRA A	11	958,79	4,65
QUADRA B	20	1.668,95	8,10
QUADRA C	24	2.008,64	9,74
QUADRA D	5	436,06	2,11
QUADRA E	17	1.559,46	7,56
QUADRA F	27	2.335,31	11,32
QUADRA G	37	3.498,56	16,95
Total de Lotes	141	12.463,77	60,43

2 - ÁREAS PÚBLICAS

DESCRIÇÃO	Nº	ΣM²	%
SISTEMA VIÁRIO	5.609,27	27,19	
SISTEMA DE LAZER 01	624,34	3,03	
ÁREAS VERDES	999,26	4,85	
Área Verde 01	-	925,16	4,50
Área Verde 02	-	74,10	
TOTAL	-	20.624,80	100,00



FOTO AEREA DO NÚCLEO HABITACIONAL - sem escala

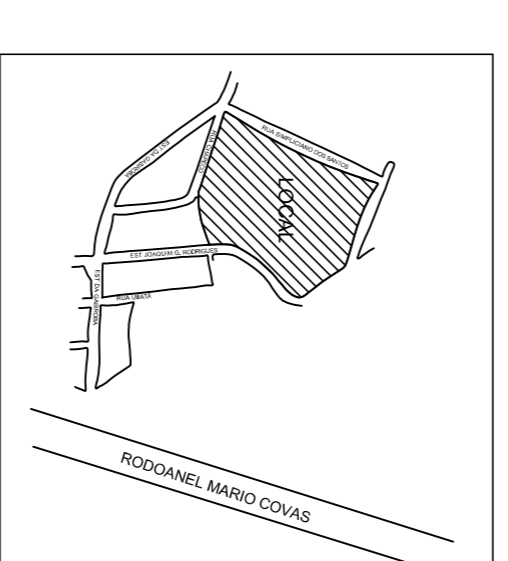

LOCALIZAÇÃO DO NÚCLEO HABITACIONAL - sem escala

PROJETO DE REGULIZAÇÃO FUNDIÁRIA DE INTERESSE SOCIAL

ASSUNTO: Projeto de regularização fundiária de interesse social, nos moldes do art. 51 da Lei Federal nº 11.977/09, com as alterações da Lei Federal nº 12.424/11, e do Provimento 37/13, bem como da Lei Municipal nº 3110/11 do Município de Carapicuíba (SP).

INSCRIÇÃO: Residência Nova Jerusalém


PROPONENTE: Sumico Matsuhara Kakizaki e outros

ESCALA: 1:500

DATA: JULHO/2014

ZONA: ZEIS 1 - Zona Especial de Interesse Social

MATRÍCULA: 91.071 CRI Barueri (SP)

QUADRO GERAL DE ÁREAS

DESCRIÇÃO	ÁREA (M²)	%
1 - ÁREA DE LOTES (141)	12.463,77	60,43
TOTAL ÁREA COBERTA	20.624,80	100,00

Agente Promotor da Regularização
Assoc. dos Condomínios do Residencial Nova Jerusalém
CNPJ: nº 04.758.172/0001-80

Agente Promotor da Regularização
Prefeitura Municipal de Carapicuíba
CNPJ: 44.892.693/0001-40

Isabel Cristina Rodrigues de Oliveira
CALUSP nº: ASS654-0
RRF nº: 271949